






- デイサービスセンター
- 地域包括支援センター
- ヘルパーステーション
- 事務室

1階平面図 S=1/300


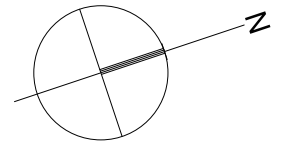


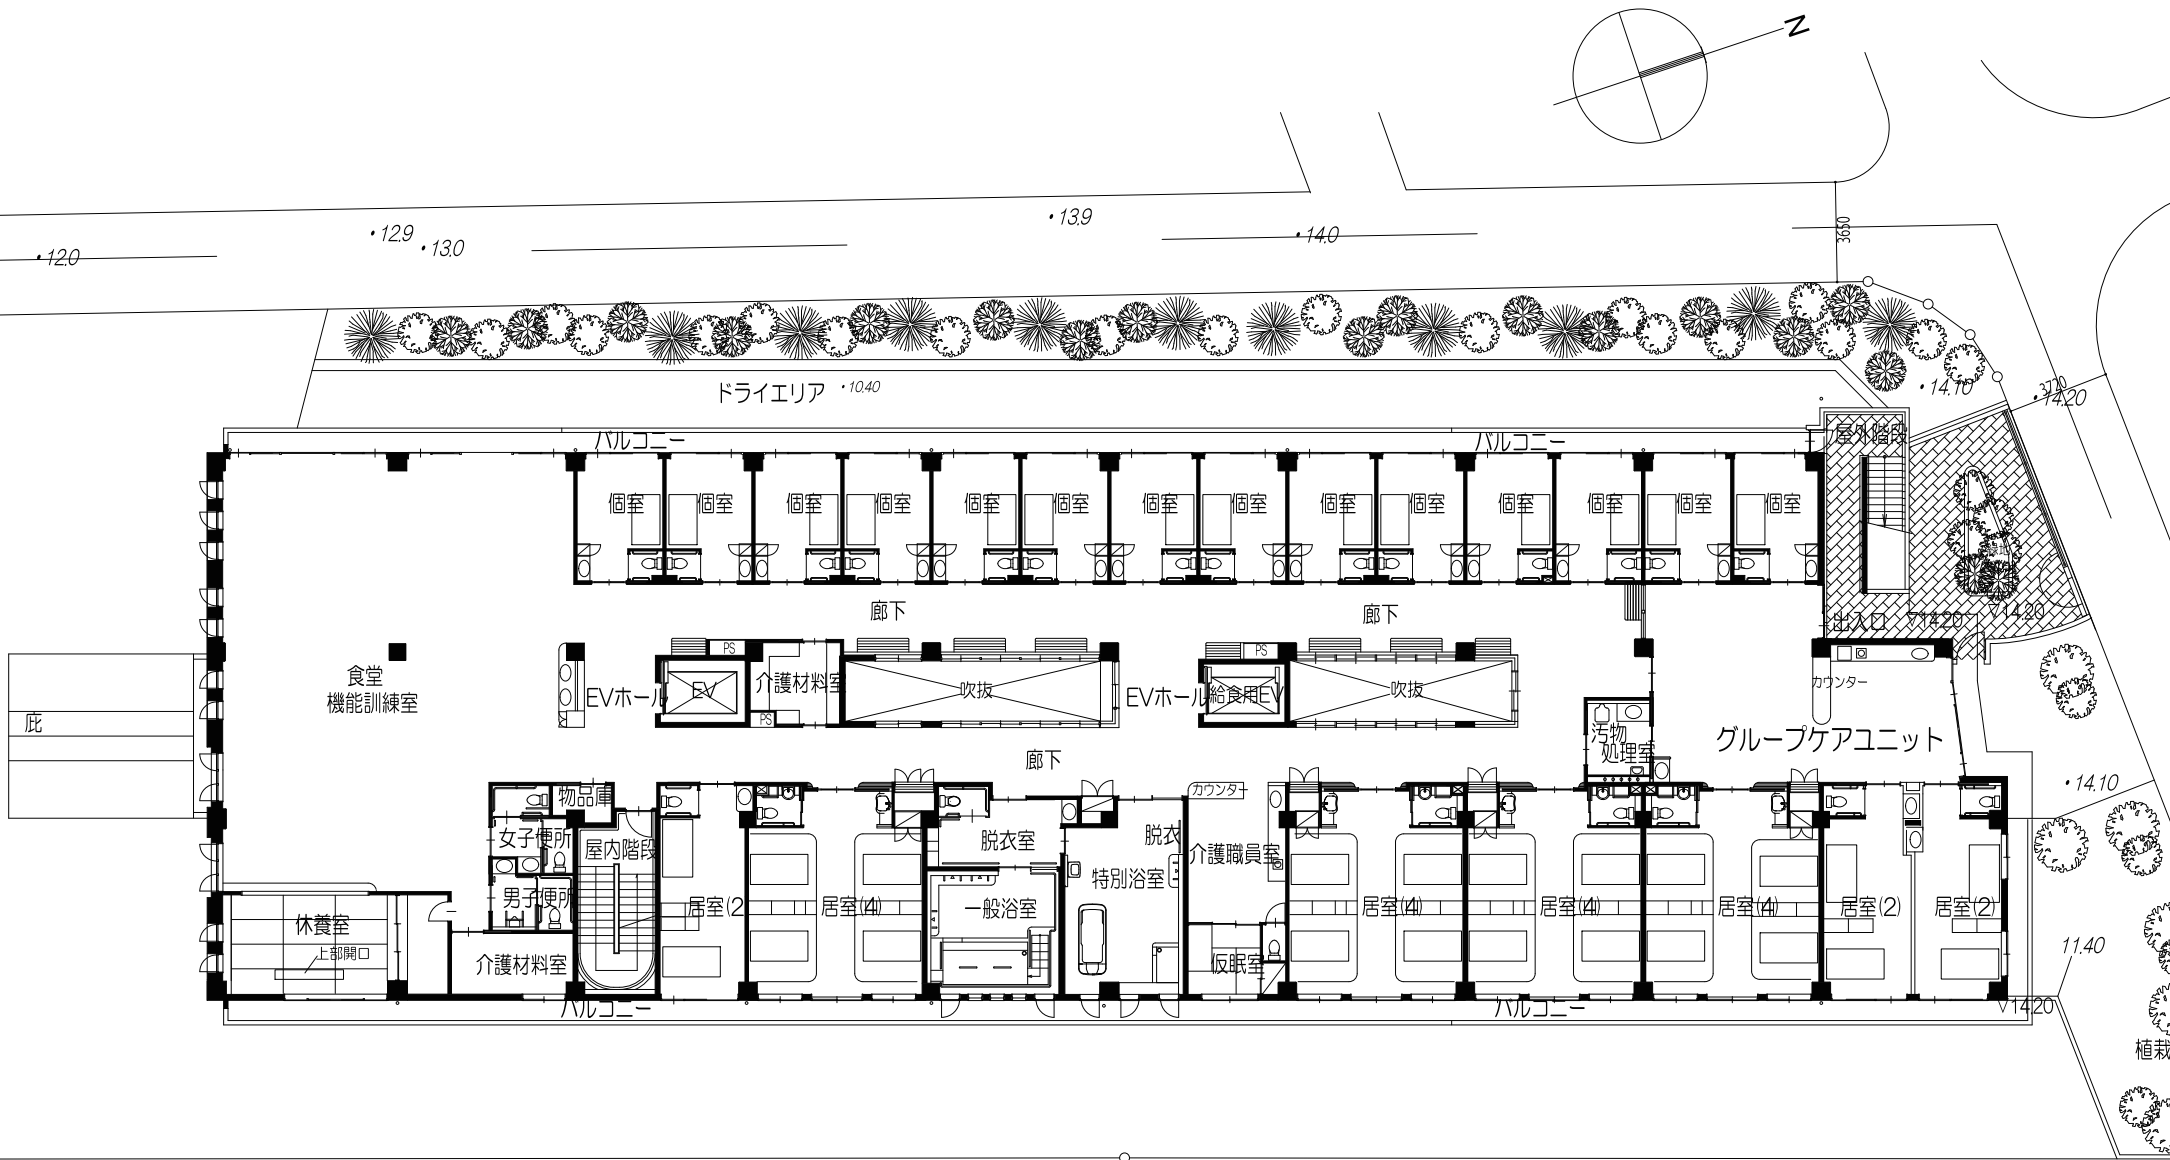

2階平面図 S=1/300

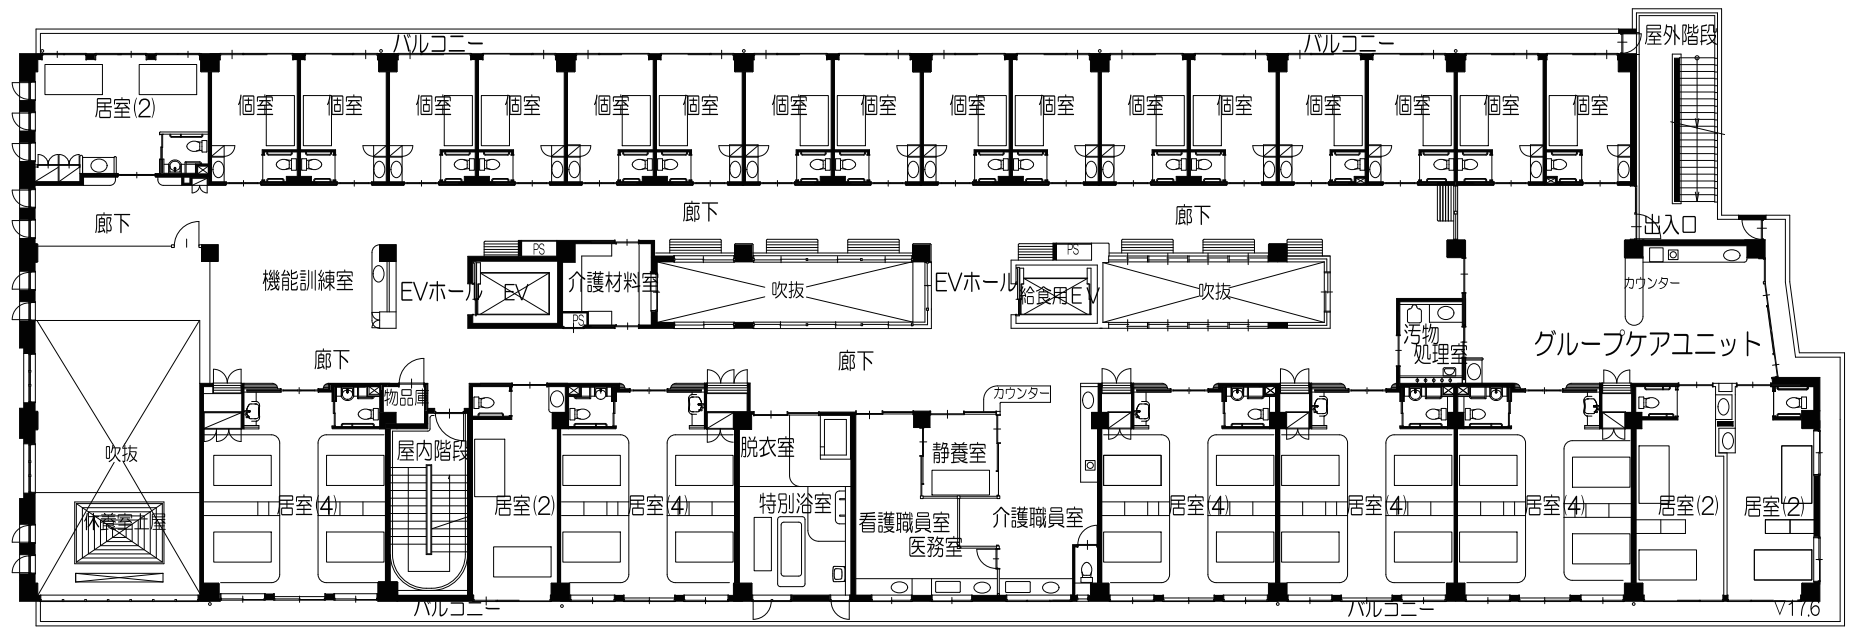

3階平面図 S=1/300

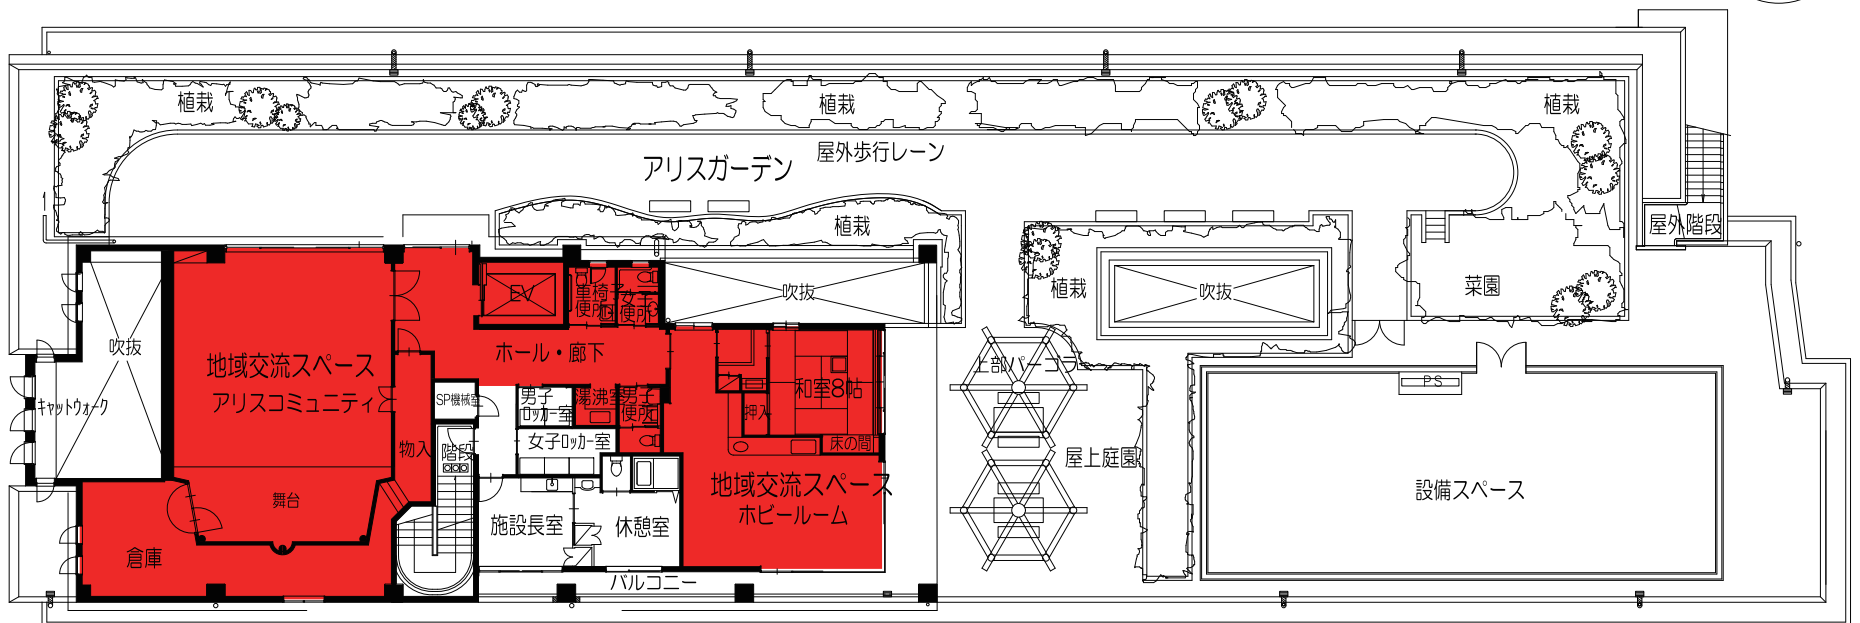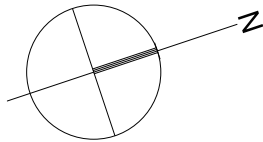

アリスコミュニティ

4階平面図 S=1/300